
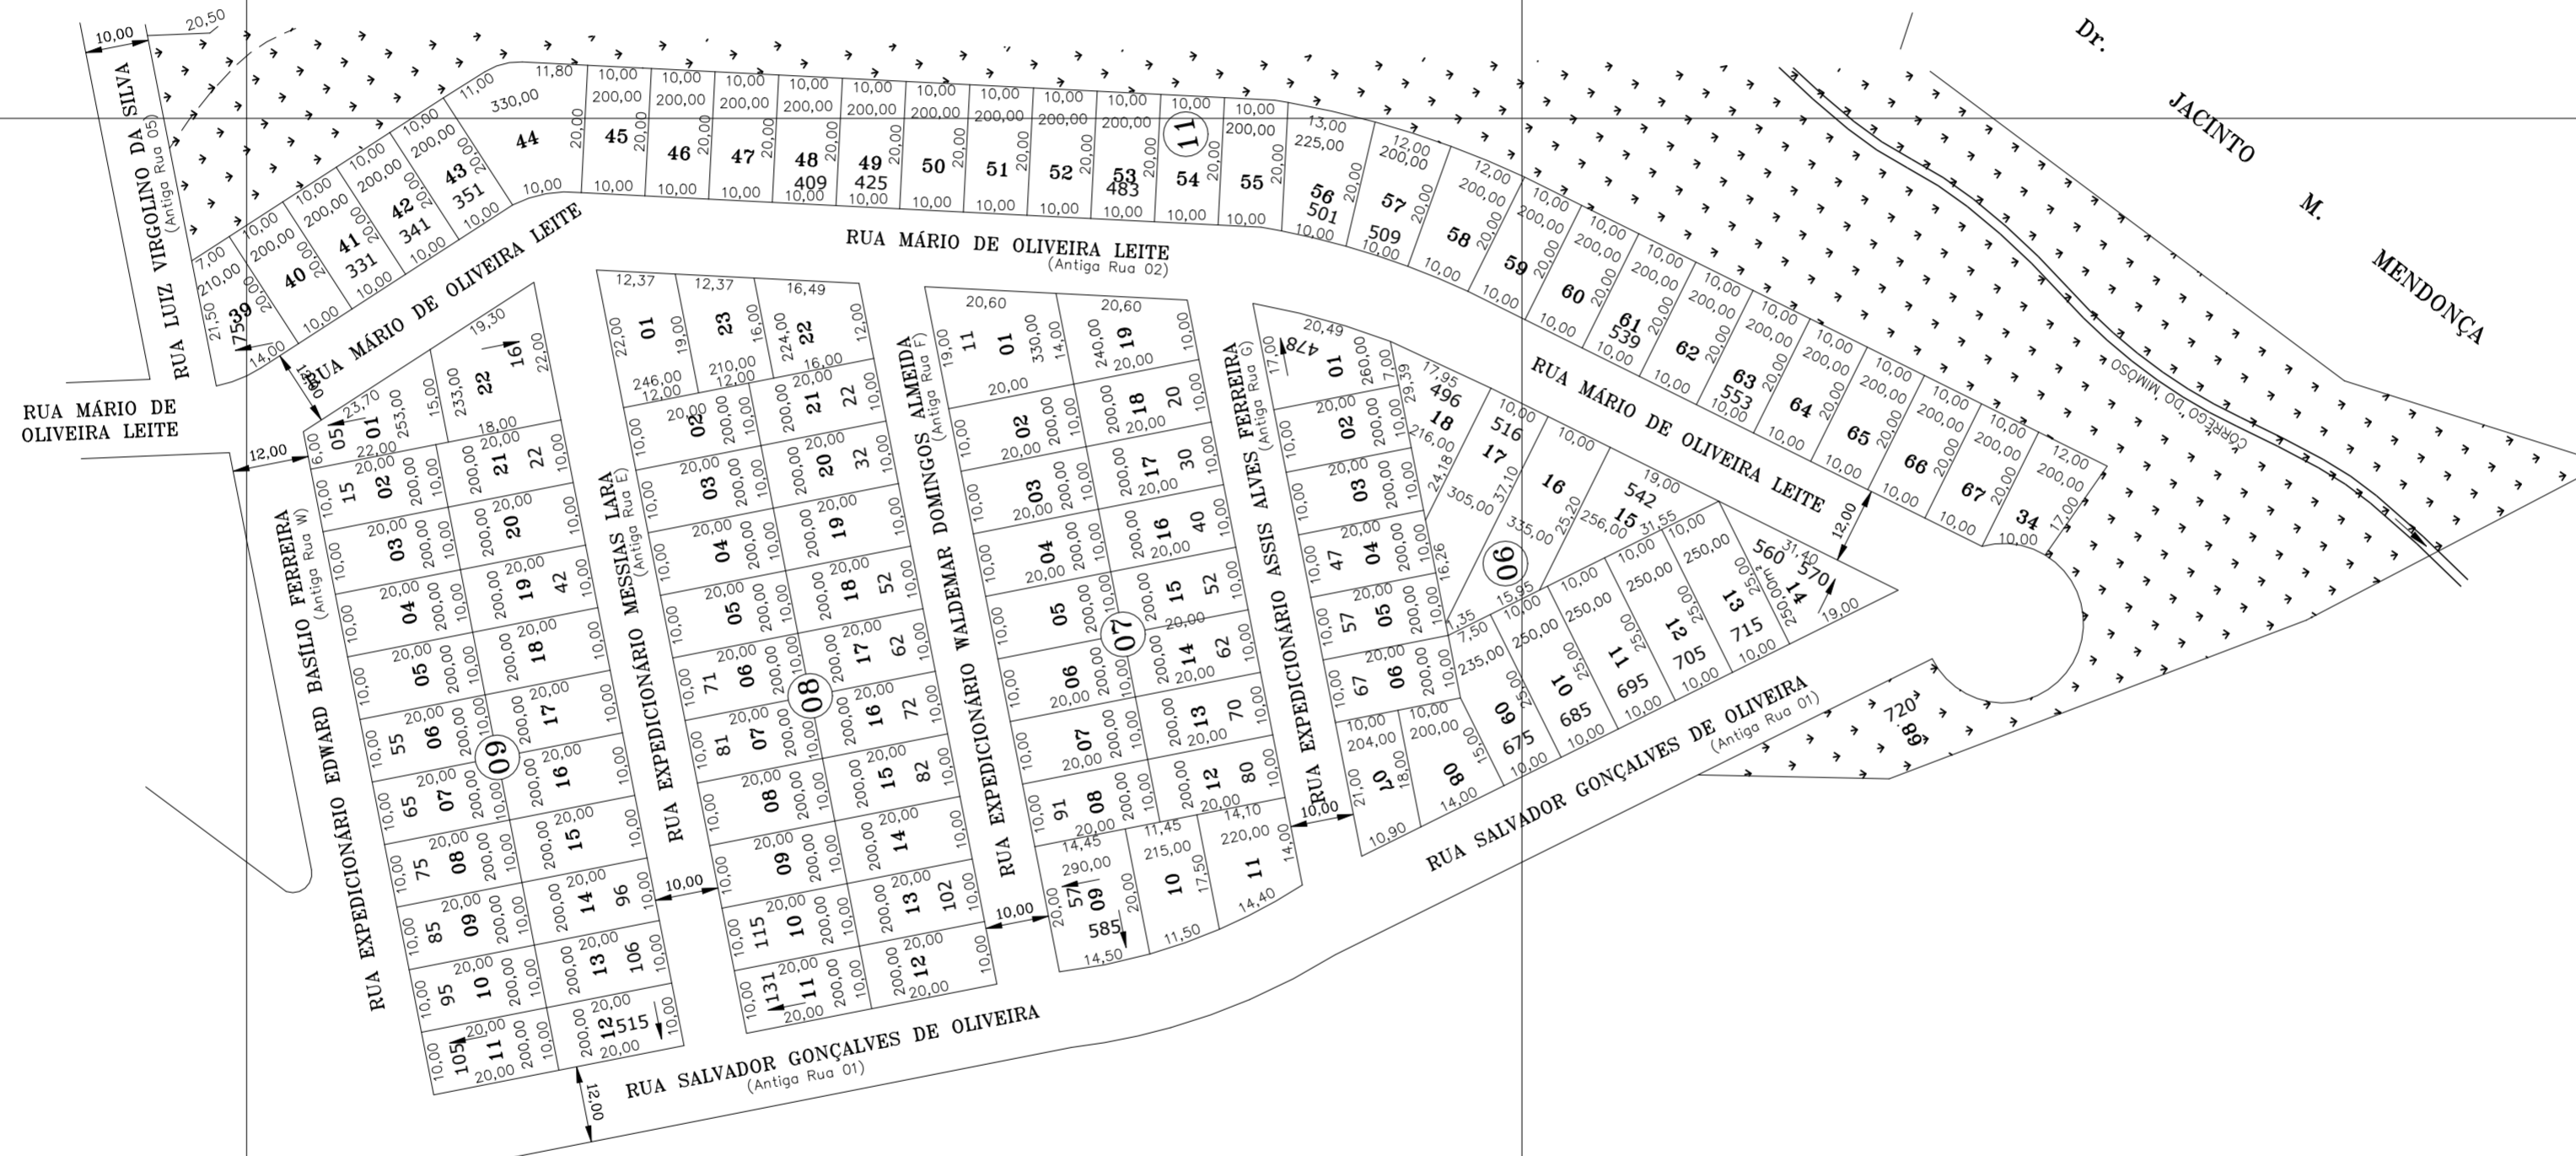


# PROJETO DE MODIFICAÇÃO DE PARTE DO BAIRRO PADRE LIBÉRIO

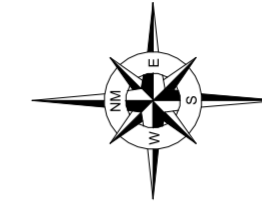

<b>PREFEITURA MUNICIPAL DE PARÁ DE MINAS</b> Secretaria Municipal de Desenvolvimento Urbano		
PROJETO: Levantamento Topográfico	ARQUIVO: D:\TODOS\2020\REURB\PADRELIBERIO	FOLHA: <b>01 / 01</b>
PROPRIEDADE / IMÓVEL: ÁREA DO BAIRRO PADRE LIBÉRIO	MUNICÍPIO: Pará de Minas - MG	ÁREA: indicada
PROPRIETÁRIO: ---	MATRICULA: ---	ESCALA: 1 / 1.000
RESPONSÁVEL TÉCNICO: Engenheiro Civil: Marcos Vinícius de Oliveira - CREA MG 217.693 / D Gerente de Cadastro Técnico	Dimitri Gonçalves de Moraes Secretário Municipal de Desenvolvimento Urbano	DATA: ABR/2020
		DESENHO: Marcos V. Oliveira