
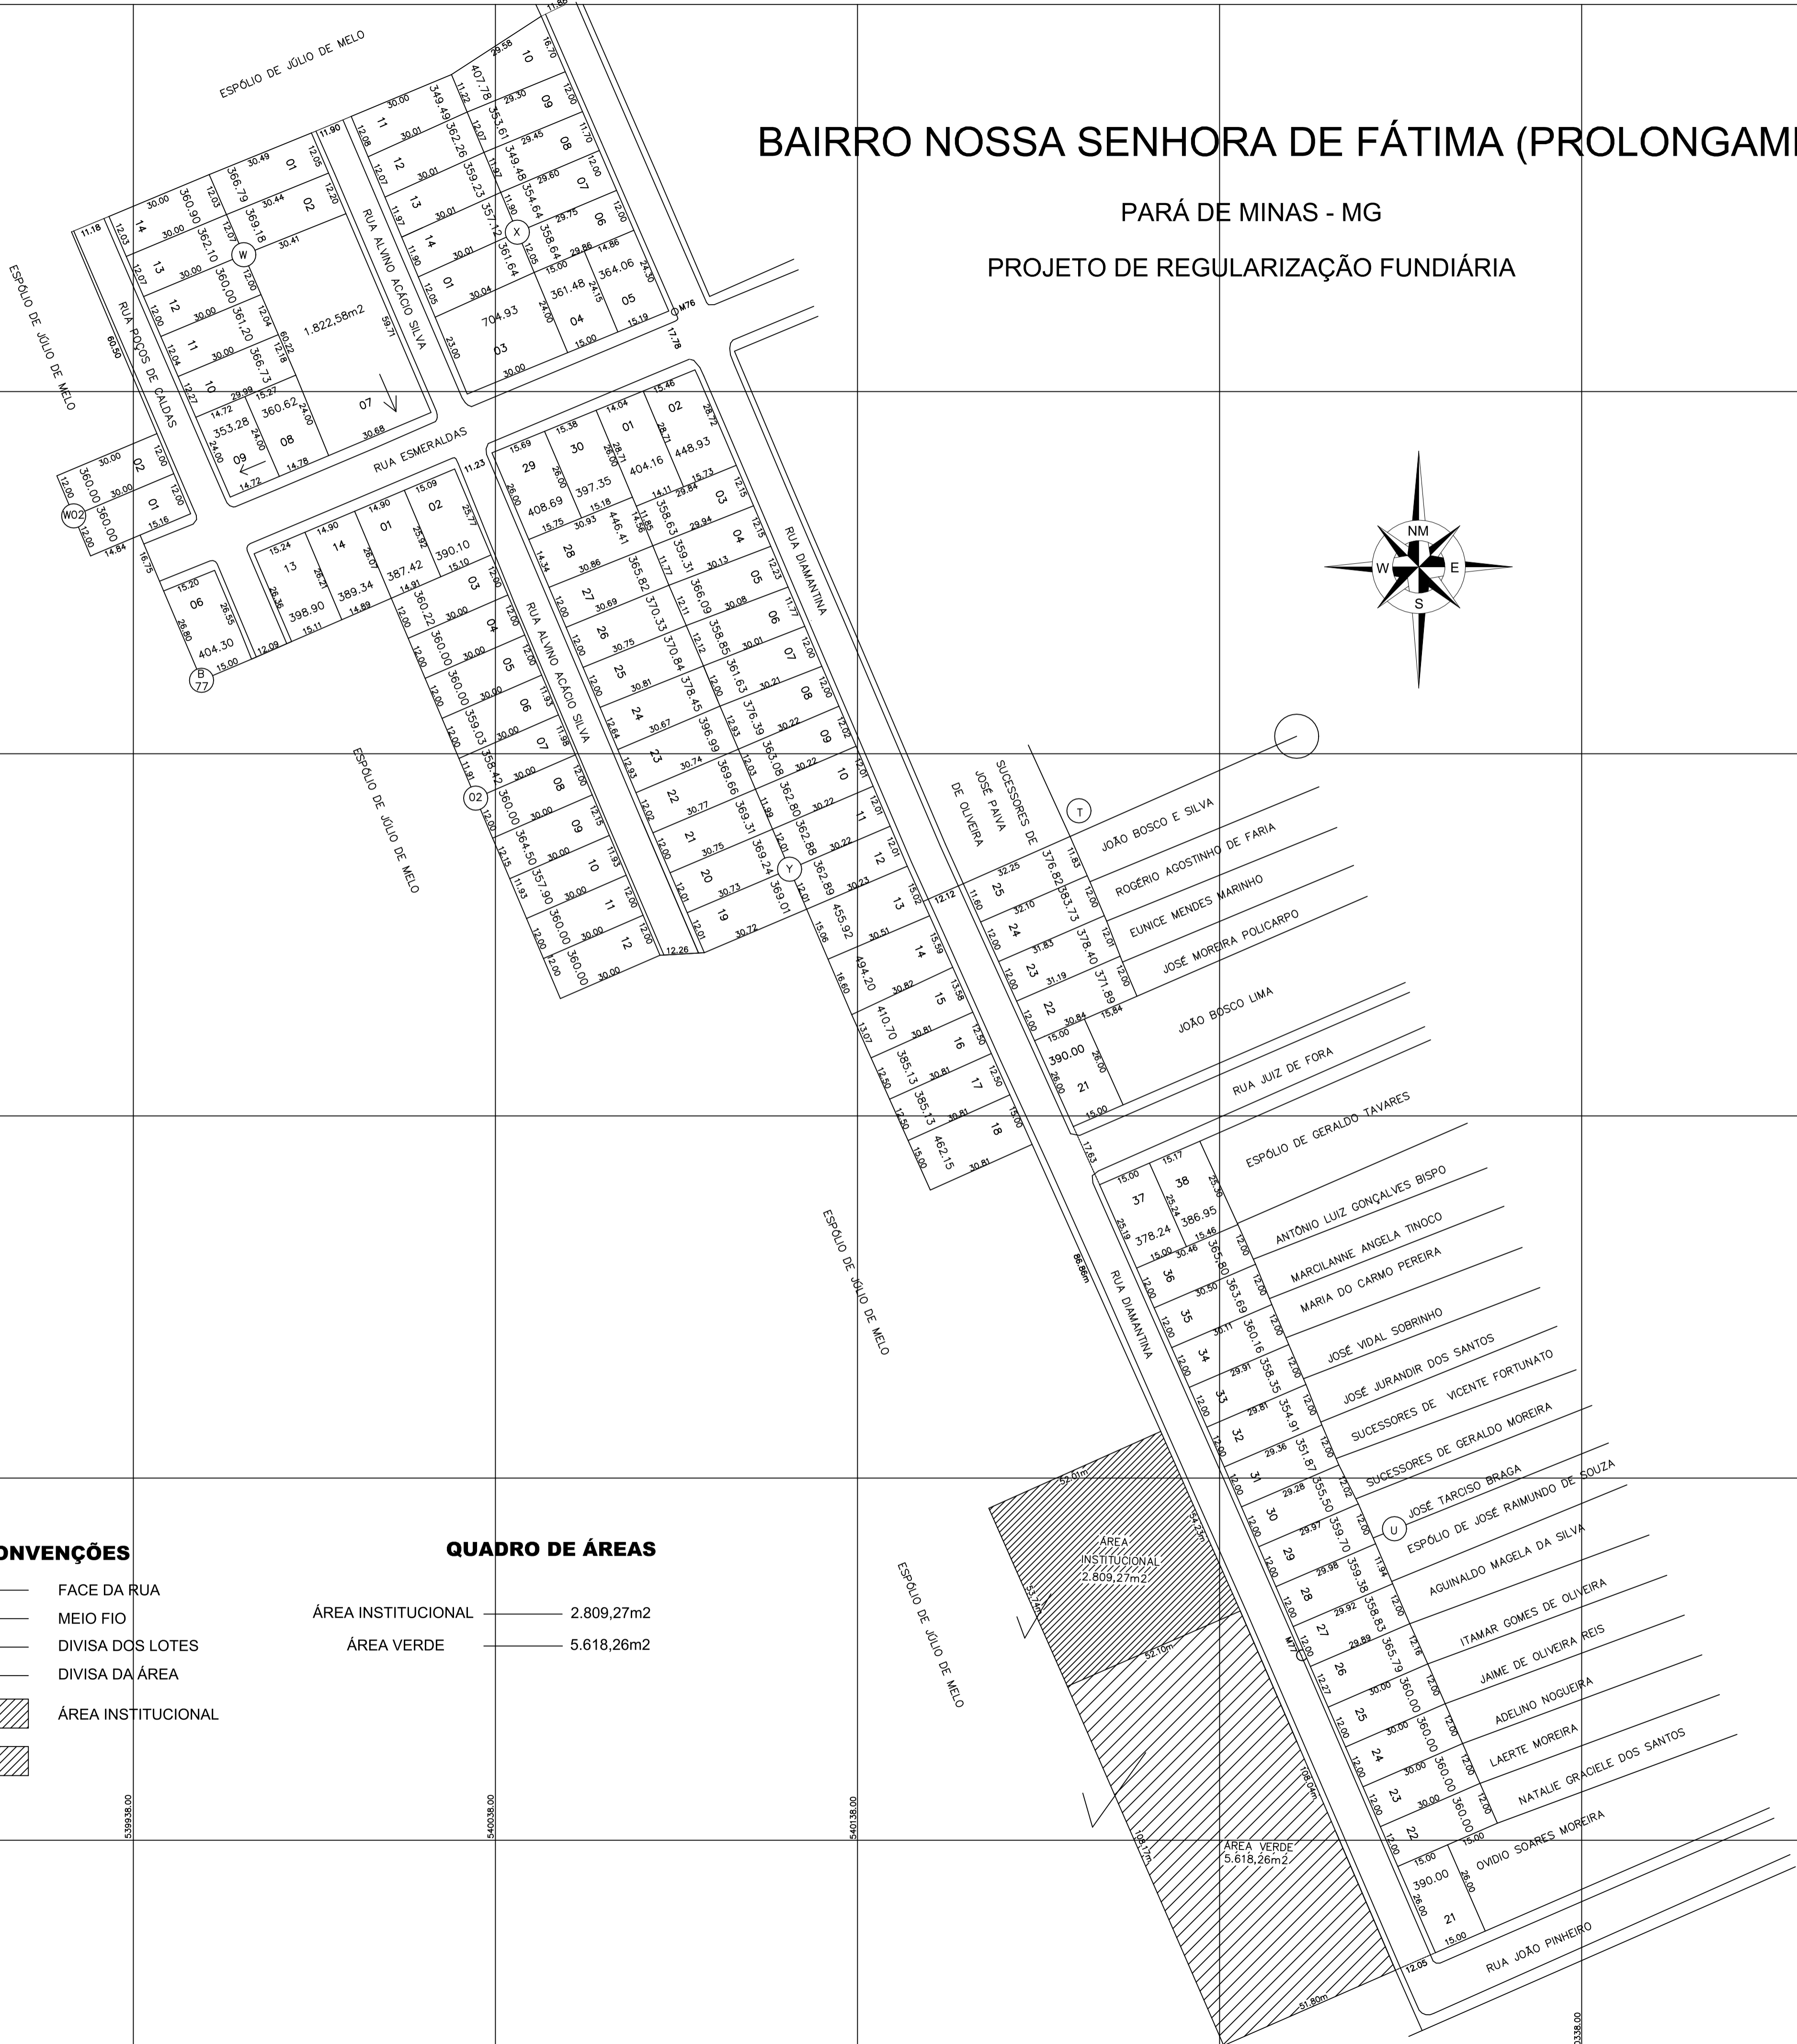


BAIRRO NOSSA SENHORA DE FÁTIMA (PROLONGAMENTO)

PARÁ DE MINAS - MG

PROJETO DE REGULARIZAÇÃO FUNDIÁRIA

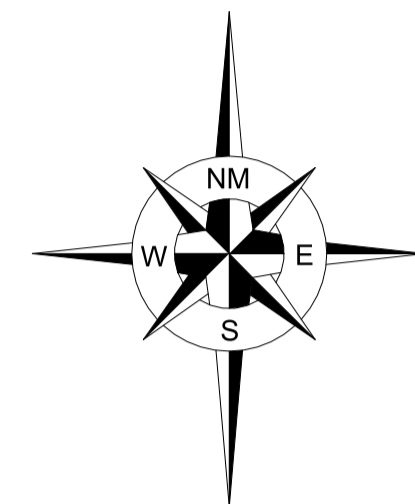

CONVENÇÕES

- FACE DA RUA
- MEIO FIO
- DIVISA DOS LOTES
- DIVISA DA ÁREA
- ▨ ÁREA INSTITUCIONAL
- ▨ ÁREA VERDE

QUADRO DE ÁREAS

- ÁREA INSTITUCIONAL — 2.809,27m²
- ÁREA VERDE — 5.618,26m²

1	1
2	2
3	3
4	4
5	5
6	6
7	7
8	8
9	9
10	10
11	11
12	12
13	13
14	14
15	15
16	16
17	17
18	18
19	19
20	20
21	21
22	22
23	23
24	24
25	25
26	26
27	27
28	28
29	29
30	30

		PREFEITURA MUNICIPAL DE PARÁ DE MINAS	
		Secretaria Municipal de Desenvolvimento Urbano	
PROJETO	PROJETO DE Regularização Fundiária	ANEXO	01 / 01
PROPRIEDADE IMÓVEL	BAIRRO NOSSA SENHORA DE FÁTIMA	MUNICÍPIO	Pará de Minas - MG
PROPRIETÁRIO	---	MATRÍCULA	---
RESPONSÁVEL TÉCNICO	---	ESCALA	1 / 1.000
Engenheiro Civil Marcos Vinícius de Oliveira - CREA MG 217.693 / D		Doutor Gonçalves de Moraes - Secretário Municipal de Desenvolvimento Urbano	
---		DATA: MAIO/2020	
---		ASSINATURA: Marcos V. Oliveira	