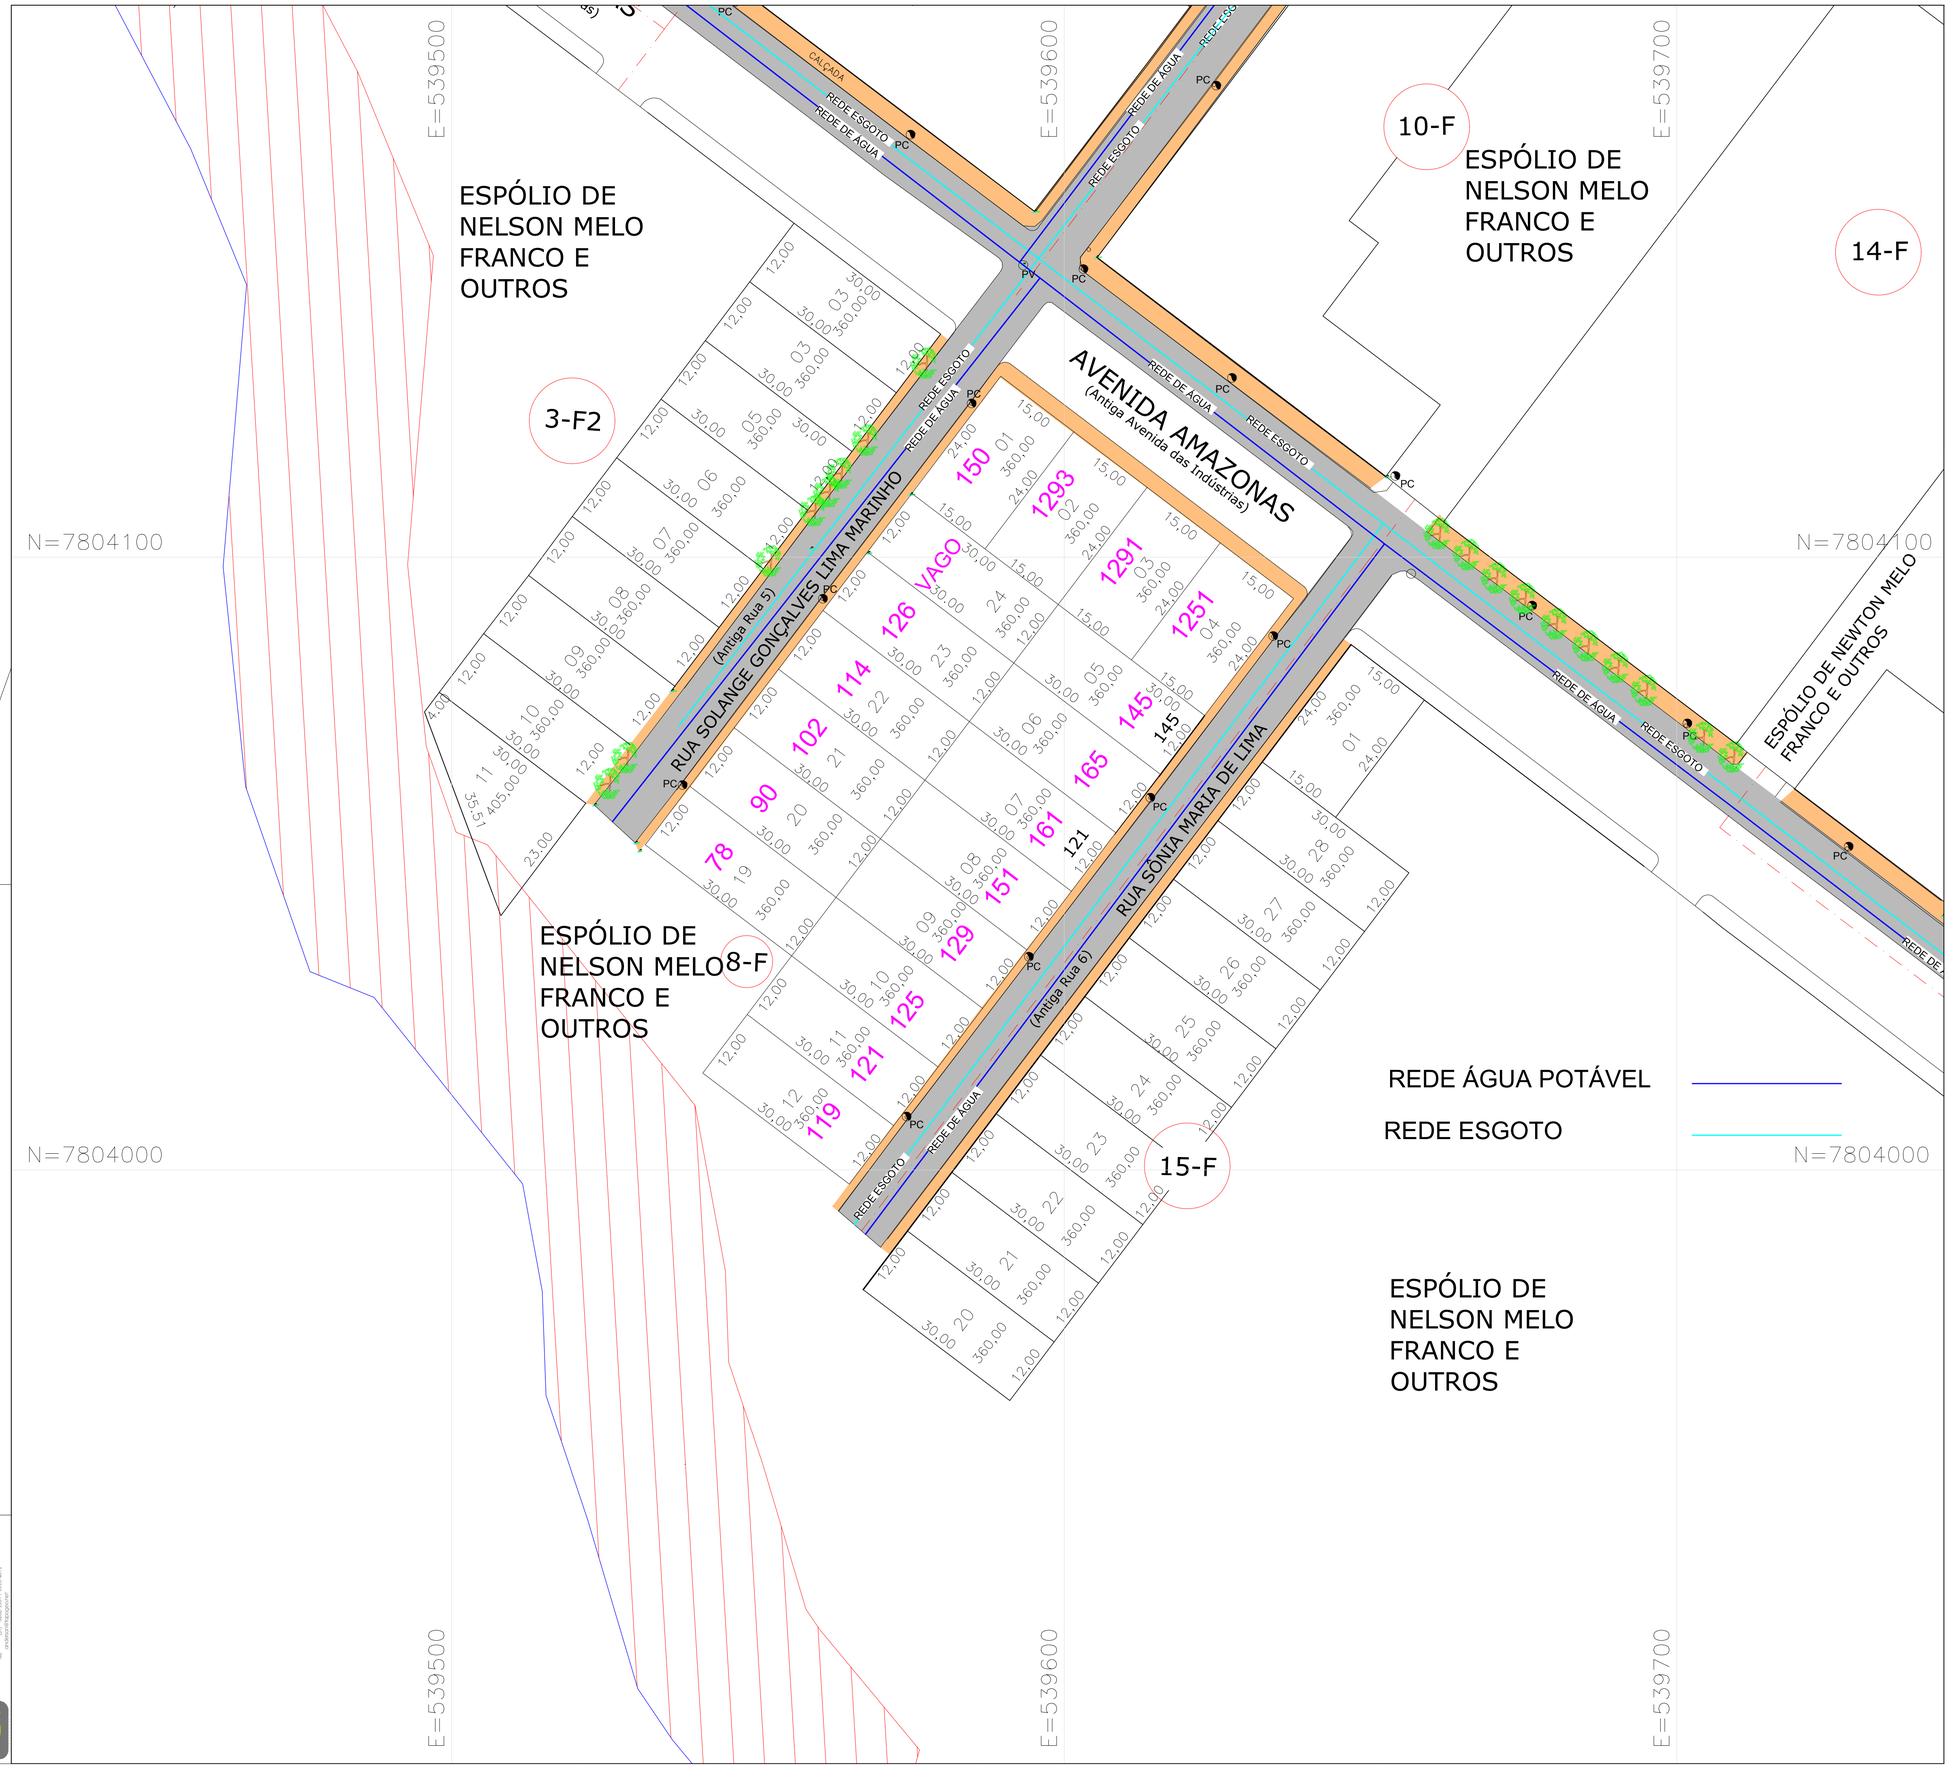

REGULARIZAÇÃO QUADRA 8-F

LOTE	QUADRA	FRENTE	FUNDOS	LATERAL DIR.	LATERAL ESQ.	ÁREA (m²)	PROPRIETÁRIO
01	8-F	15,00	15,00	24,00	24,00	360,00	DESCONHECIDO
02	8-F	15,00	15,00	24,00	24,00	360,00	DESCONHECIDO
03	8-F	15,00	15,00	24,00	24,00	360,00	DESCONHECIDO
04	8-F	15,00	15,00	24,00	24,00	360,00	PAULO MARCIO ABREU FRANCO
05	8-F	12,00	12,00	30,00	30,00	360,00	DESCONHECIDO
06	8-F	12,00	12,00	30,00	30,00	360,00	FABIANA MEDINA DE FARIA
07	8-F	12,00	12,00	30,00	30,00	360,00	FABIO SANTOS NETO
08	8-F	12,00	12,00	30,00	30,00	360,00	JOÃO LIBÉRIO DE OLIVEIRA
09	8-F	12,00	12,00	30,00	30,00	360,00	GERALDO POLICARPO BATISTA
10	8-F	12,00	12,00	30,00	30,00	360,00	DESCONHECIDO
11	8-F	12,00	12,00	30,00	30,00	360,00	RAFAEL CAMPOS SILVA
12	8-F	12,00	12,00	30,00	30,00	360,00	SUELLY DA SILVA
19	8-F	12,00	12,00	30,00	30,00	360,00	DESCONHECIDO
20	8-F	12,00	12,00	30,00	30,00	360,00	ISADORA MENDONÇA PENA
21	8-F	12,00	12,00	30,00	30,00	360,00	DESCONHECIDO
22	8-F	12,00	12,00	30,00	30,00	360,00	DONIZETE MOREIRA RAMOS
23	8-F	12,00	12,00	30,00	30,00	360,00	DORALICE TEIXEIRA DE ARAÚJO
24	8-F	12,00	12,00	30,00	30,00	360,00	DESCONHECIDO

REGULARIZAÇÃO QUADRA 3-F2

LOTE	QUADRA	FRENTE	FUNDOS	LATERAL DIR.	LATERAL ESQ.	ÁREA (m²)	PROPRIETÁRIO
03	3-F2	12,00	12,00	30,00	30,00	360,00	NELSON GRASSI DE MELO FRANCO E OUTROS
04	3-F2	12,00	12,00	30,00	30,00	360,00	
05	3-F2	12,00	12,00	30,00	30,00	360,00	
06	3-F2	12,00	12,00	30,00	30,00	360,00	
07	3-F2	12,00	12,00	30,00	30,00	360,00	
08	3-F2	12,00	12,00	30,00	30,00	360,00	
09	3-F2	12,00	12,00	30,00	30,00	360,00	
10	3-F2	12,00	12,00	30,00	30,00	360,00	
11	3-F2	23,00	4,00	35,51	30,00	405,00	

REGULARIZAÇÃO QUADRA 15-F

LOTE	QUADRA	FRENTE	FUNDOS	LATERAL DIR.	LATERAL ESQ.	ÁREA (m²)	PROPRIETÁRIO
01	15-F	24,00	24,00	15,00	15,00	360,00	ROBERTO DE MELO MILTON
20	15-F	12,00	12,00	30,00	30,00	360,00	BRENO JULIO DE MELO MILTON MARCOS DE MELO MILTON ROBERTO DE MELO MILTON OSVALDO DE MELO MILTON EDUARDO DE MELO MILTON RICARDO DE MELO MILTON
21	15-F	12,00	12,00	30,00	30,00	360,00	BRENO JULIO DE MELO MILTON
22	15-F	12,00	12,00	30,00	30,00	360,00	MARCOS DE MELO MILTON
23	15-F	12,00	12,00	30,00	30,00	360,00	MARCOS DE MELO MILTON
24	15-F	12,00	12,00	30,00	30,00	360,00	EDUARDO DE MELO MILTON
25	15-F	12,00	12,00	30,00	30,00	360,00	ROBERTO DE MELO MILTON
26	15-F	12,00	12,00	30,00	30,00	360,00	OSVALDO DE MELO MILTON
27	15-F	12,00	12,00	30,00	30,00	360,00	BRENO JULIO DE MELO MILTON
28	15-F	12,00	12,00	30,00	30,00	360,00	RICARDO DE MELO MILTON

Notas:

Título: REGULARIZAÇÃO URBANA

Folha: 01/07

Propriedade: QUADRAS - 3-F2 / 8-F / 15-F

Convenções topográficas

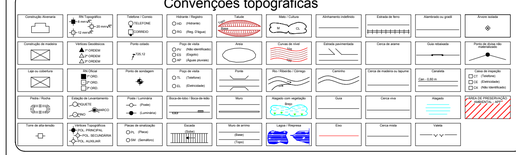

CROQUÍ DE LOCALIZAÇÃO

Sem Escala

Equipamentos Utilizados:
Estação Total Leica TS02
GPS Leica SR20

PLANTA DO IMÓVEL GEORREFERENCIADO

Propriedade: Quadra 3-F2 / 8-F / 15-F
Proprietário:
Município: Pará de Minas — Estado UF: MG
Cartório: Pará de Minas — Perímetro:
Mat. / Transc.: — Data: 13/11/2019
Área Total: — Escala: 1:500

Prop.:

Resp. Téc.:
Eng. Anderson Esteves Nogueira
CREA/MG 123024

topoGEO Topografia • Projetos • Geodésia
Av. Antônio Carlos, 1000 - Centro - Pará de Minas
Tel.: (37) 3233.3971 / 9914-4371
geotopo.topografia@gmail