
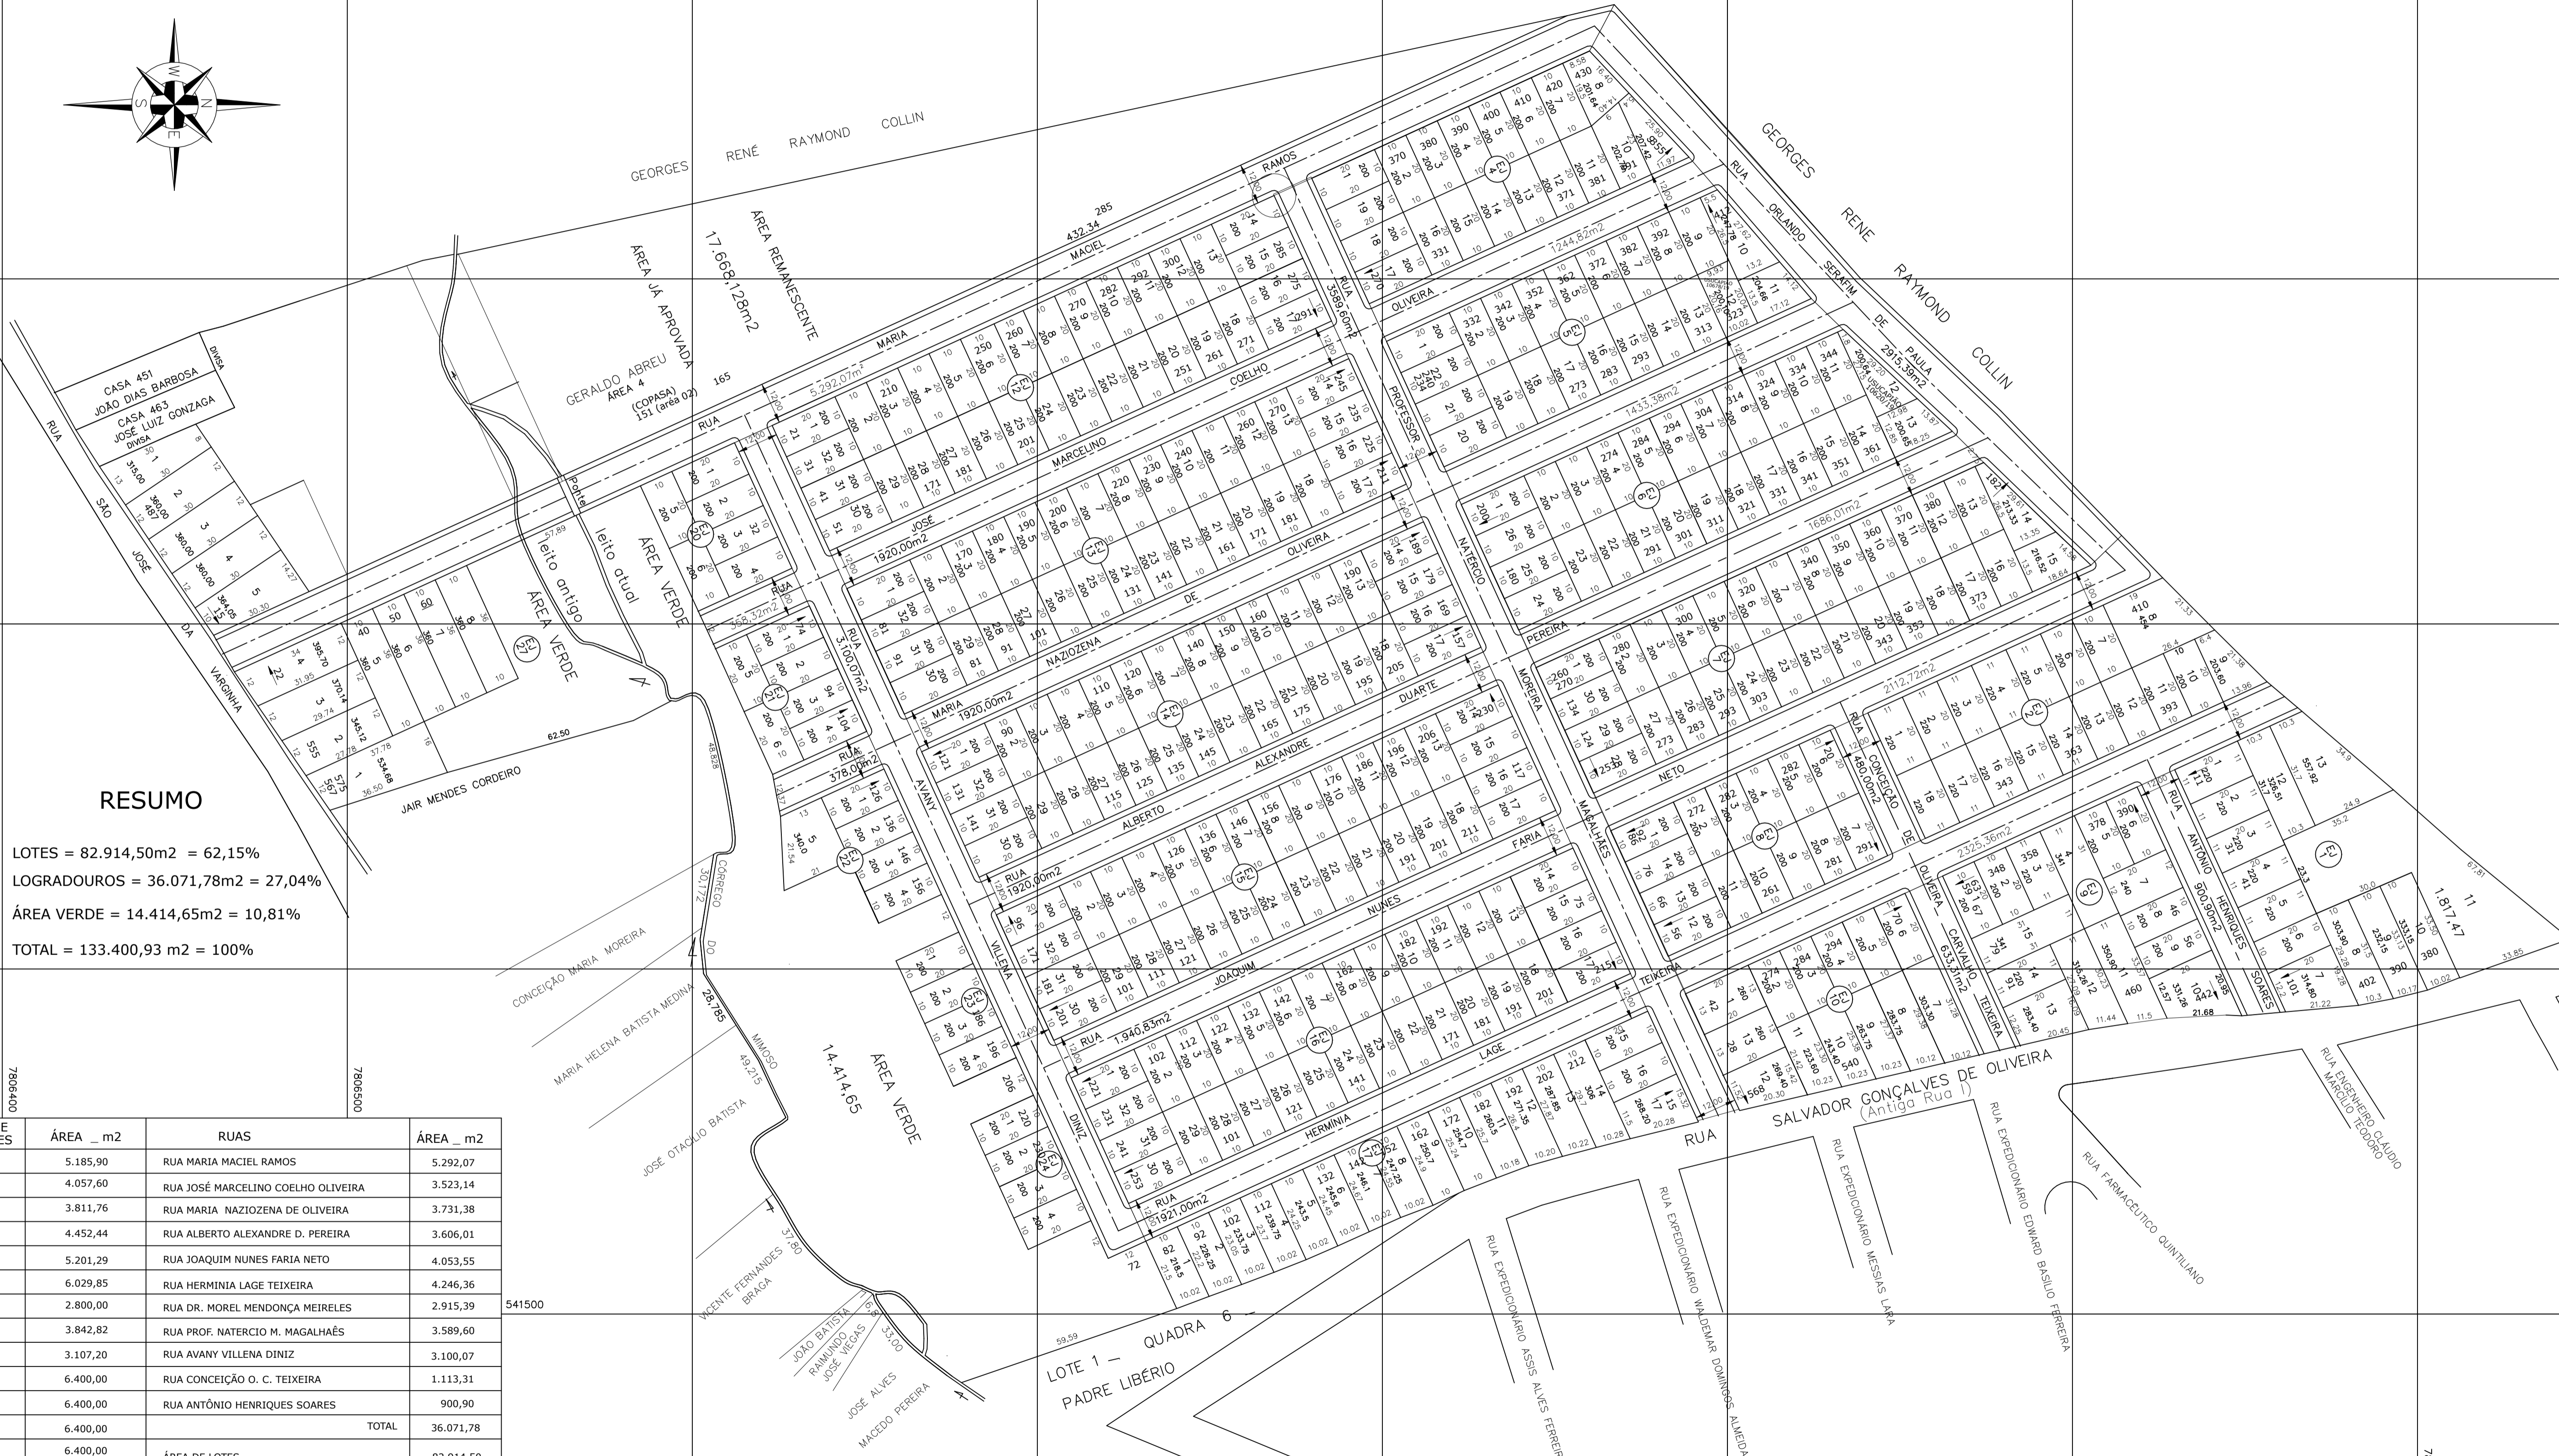


BAIRRO SÃO PAULO

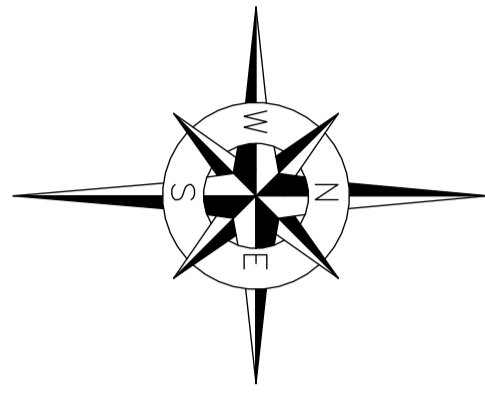

RESUMO

LOTES = 82.914,50m² = 62,15%
 LOGRADOUROS = 36.071,78m² = 27,04%
 ÁREA VERDE = 14.414,65m² = 10,81%
 TOTAL = 133.400,93 m² = 100%

QUADRA	N DE LOTES	ÁREA _m2	RUAS	ÁREA _m2
EJ1	13	5.185,90	RUA MARIA MACIEL RAMOS	5.292,07
EJ2	18	4.057,60	RUA JOSÉ MARCELINO COELHO OLIVEIRA	3.523,14
EJ4	19	3.811,76	RUA MARIA NAZIOZENA DE OLIVEIRA	3.731,38
EJ5	22	4.452,44	RUA ALBERTO ALEXANDRE D. PEREIRA	3.606,01
EJ6	26	5.201,29	RUA JOAQUIM NUNES FARIA NETO	4.053,55
EJ7	30	6.029,85	RUA HERMINIA LAGE TEIXEIRA	4.246,36
EJ8	14	2.800,00	RUA DR. MOREL MENDONÇA MEIRELES	2.915,39
EJ9	15	3.842,82	RUA PROF. NATERCIO M. MAGALHÃES	3.589,60
EJ10	13	3.107,20	RUA AVANY VILLENA DINIZ	3.100,07
EJ12	32	6.400,00	RUA CONCEIÇÃO O. C. TEIXEIRA	1.113,31
EJ13	32	6.400,00	RUA ANTÔNIO HENRIQUES SOARES	900,90
EJ14	32	6.400,00	TOTAL	36.071,78
EJ15	32	6.400,00	ÁREA DE LOTES	82.914,50
EJ16	32	6.400,00	ÁREA DE RUAS	36.071,78
EJ17	17	4.200,00	ÁREA DA ÁREA VERDE	14.414,65
EJ20	6	1.200,00	ÁREA TOTAL	133.400,93
EJ21	6	1.200,00	LOTES DA PREFEITURA	
EJ22	5	1.140,00	LOTES 1, 2, 3 E 4 DA QUADRA EJ-21	800,00
EJ23	4	800,00	LOTES 1,2, 3 DA QUADRA EJ-22	600,00
EJ24	4	800,00	LOTES 21 E 25 DA QUADRA EJ-13	400,00
			LOTES 9, 10 E 11 DA QUADRA EJ-1	2382,77
EJ27	8	3.085,64	LOTE 4 DA QUADRA EJ-16	200,00
TOTAL	380	82.914,50	TOTAL DOS 11 LOTES DA PREFEITURA	4382,77

PREFEITURA MUNICIPAL DE PARÁ DE MINAS
Secretaria Municipal de Desenvolvimento Urbano

01 / 01

Indicada

1 / 1.000

JUN/2020

Marcos V. Oliveira

PROJETO: Projeto de Regularização Fundiária

PROPRIEDADE: BAIRRO SÃO PAULO

RESPONSÁVEL TÉCNICO: Engenheiro Civil, Marcos Vinícius da Oliveira - CREA MG 217.693/D